

ΕΦΗΜΕΡΙΣ ΤΗΣ ΚΥΒΕΡΝΗΣΕΩΣ
ΤΗΣ ΕΛΛΗΝΙΚΗΣ ΔΗΜΟΚΡΑΤΙΑΣ

ΕΝ ΑΘΗΝΑΙΣ ΤΗ; 26 ΝΟΕΜΒΡΙΟΥ 1979	ΤΕΥΧΟΣ ΤΕΤΑΡΤΟΝ	ΑΡΙΘΜΟΣ ΦΥΛΛΟΥ 677

ΠΕΡΙΕΧΟΜΕΝΑ

ΑΠΑΛΛΟΤΡΙΩΣΕΙΣ

ΑΠΟΦΑΣΕΙΣ

Ἀριθ. 3525 (1)

Περὶ κηρύξεως ὡς ἀναδασωτέας δημόσιας δασικῆς ἐκτάσεως στὴ θέση Γιδόστανη τῆς Κοινότητας Διασέλου, τοῦ Ν. Ἄρτης.

Ο ΝΟΜΑΡΧΗΣ ΑΡΤΗΣ

Σύμφωνα μέ:

1. Τὶς διατάξεις: α) Τοῦ ἄρθρου 117 παρ. 3 τοῦ Συντάγματος τῆς Ἑλλάδος. β) Τῶν ἄρθρων 188-205 τοῦ Ν.Δ. 86/69 «περὶ Δασικοῦ Κώδικος». γ) Τοῦ Νόμου 3200/1955 «περὶ διοικητικῆς ἀποκεντρώσεως», σὲ συνδυασμὸ μὲ τὶς διατάξεις τοῦ Ν.Δ. 532/1970 «περὶ συμπληρώσεως τῶν διατάξεων περὶ διοικητικῆς ἀποκεντρώσεως» καὶ τοῦ 709/1970 Β. Δ/τος, ποὺ ἐκδόθηκε σὲ ἐκτέλεση αὐτοῦ.

2. Τὶς ἑξῆς διαταγὲς τοῦ Ὑπουργείου Γεωργίας: α) 114812/2946/24.12.1975, β) 10582/539/13.12.1976, γ) 215696/1451/9.5.1977, δ) 204809/761/24.2.1978.

3. Τὴν πρόταση ποὺ ὑποβλήθηκε μὲ τὴν 3444/6.10.79 ἀναφορὰ τῆς Δ/νσεως Δασῶν Ἄρτης, σχετικὰ μὲ τὴν κήρυξη ὡς ἀναδασωτέας τῆς κατωτέρω δασικῆς ἐκτάσεως καὶ

Ἐπειδὴ ἡ ἔκταση χρειάζεται προστασία γιὰ τὴν επαναδημιουργία τῆς δασικῆς βλαστήσεως ποὺ καταστράφηκε ὁλοσχερῶς ἀπὸ πυρκαγιὰ στὶς 22.9.79 καὶ δὲν ὑπάρχει φιλοδασικὴ ἐπιτροπὴ γιὰ νὰ γνωμοδοτήσει πάνω στὸ θέμα αὐτό, ἀποφασίζουμε:

Κηρύσσουμε ὡς ἀναδασωτέα, μὲ σκοπὸ τὴν προστασία γιὰ τὴν ἐπαναδημιουργία τῆς δασικῆς βλαστήσεως ποὺ κάηκε, δημόσια δασικὴ ἔκταση 4.300 στρέμματα.

Ἡ ἔκταση αὐτή, ποὺ βρίσκεται στὴ θέση Γιδόστανη τῆς περιφέρειας τῆς Κοινότητας Διασέλου, Νομοῦ Ἄρτης, καλυπτόταν ἀπὸ δάσος ἀειφύλλων πλατυφύλλων καὶ καταστράφηκε ὁλοσχερῶς στὶς 22.9.1979.

Σχετικὸ τὸ σχεδιάγραμμα μὲ κλίμακα 1:1.000, τὸ ὁποῖο ἀποτελεῖ ἀναπόσπαστο μέρος τῆς ἀποφάσεως αὐτῆς καὶ στὸ ὁποῖο ἡ ἔκταση φαίνεται μὲ τὰ στοιχεῖα ΑΒΓΔΕΖΗΘΙΑ καὶ μὲ ὅρια:

Ἀνατολικά: Μὲ ἀγρὸ Γεωργίου Τραγουδάρα.

Δυτικά: Μὲ διακ/μενο δάσος «ἐξαγορᾶς» Διασέλου.

Βόρεια: Μὲ διακ/μενο δάσος «ἐξαγορᾶς» Διασέλου.

Νότια: Μὲ διακ/μενο δάσος «ἐξαγορᾶς» Διασέλου καὶ ἀγρὸ Γεωργίου Τραγουδάρα.


Ἡ ἀπόφαση αὐτὴ νὰ δημοσιευθεῖ στὴν Ἐφημερίδα τῆς Κυβερνήσεως.

Ἄρτα, 8 Ὀκτωβρίου 1979


Ὁ Νομάρχης
ΖΑΧ. ΤΖΟΥΓΚΑΡΑΚΗΣ

ΝΟΜΑΡΧΙΑ ΑΡΤΑΣ
Δ-ΝΣΗ ΔΑΣΩΝ

ΤΟΠΟΓΡΑΦΙΚΟ ΔΙΑΓΡΑΜΜΑ
Δασικής εκτάσεως που έχει καεί
και έχει κηρυχθεί αναδασωτέα
στη θέση Πόδστανη
της κοινότητος Διοσέλλου
Εμβαδό ΑΒΓΔΕΖΗΘΙΑ 4300 μ²
Κλίμακα 1:1000
Ανήκει στη
απόφαση του κ. Νομάρχη Άρτας

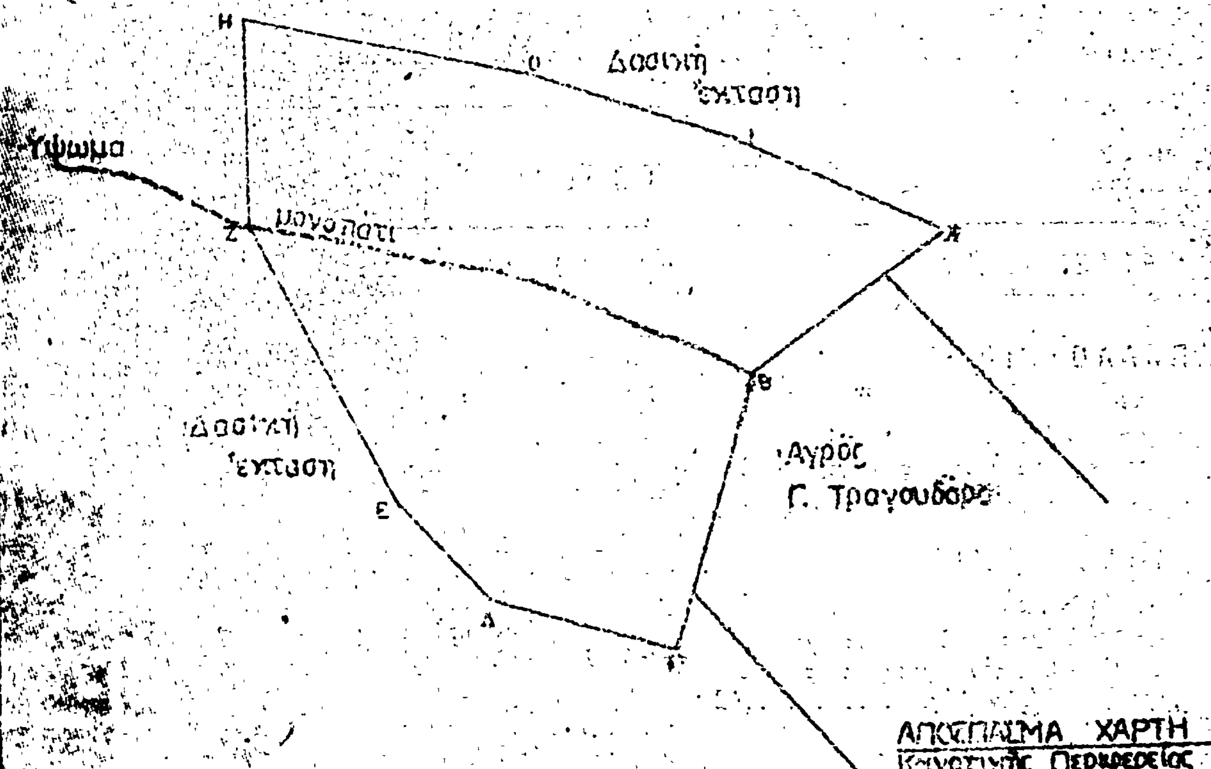

ΑΠΟΣΠΑΣΜΑ ΧΑΡΤΗ
Κοινοτικής Περιφερείας
Κλίμακα 1:50.000

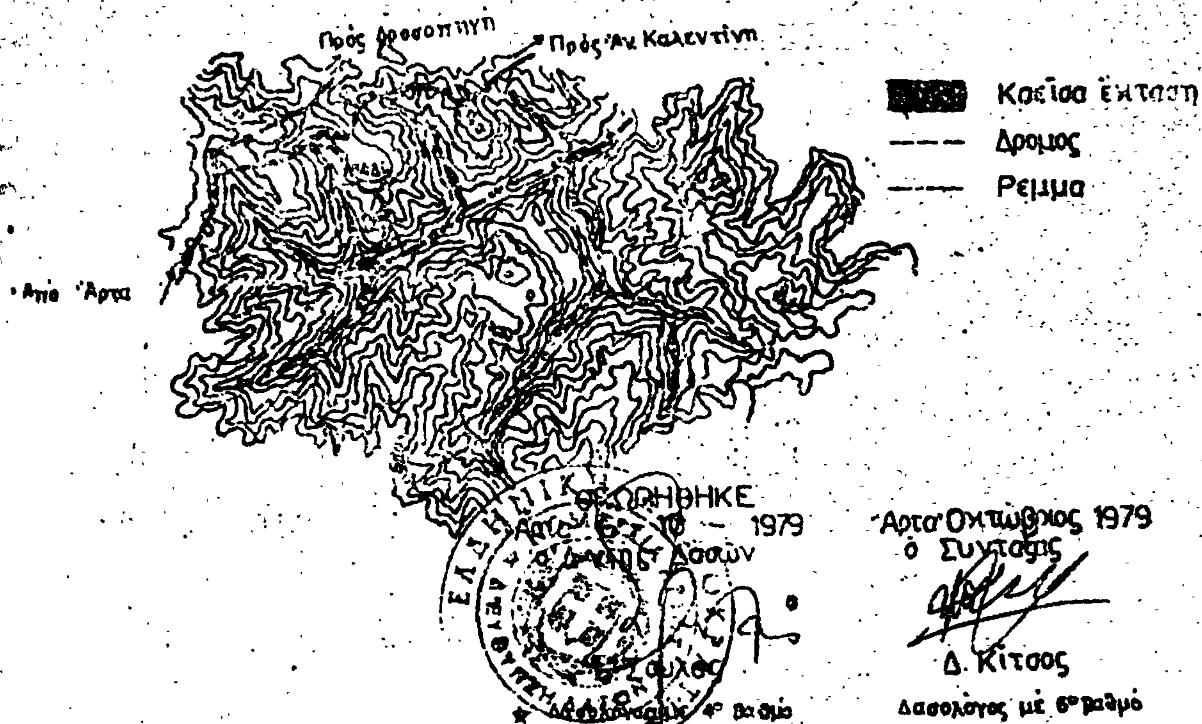

ΠΟΛΕΟΔΟΜΙΑ

ΑΠΟΦΑΣΕΙΣ

Ἀριθ. ΥΤ 2786 (2)

Περὶ ἀναγνωρίσεως ὁδοῦ στὸ Ἀγρίνιο ὅτι προϋπάρχει τοῦ ἔτους 1923 καὶ στὸ 215 Ο.Τ. τοῦ ρυμοτομικοῦ σχεδίου (ὑπόθεση Ἀφῶν Τασούλη ἀφῶν Λύγδα).

Ο ΝΟΜΑΡΧΗΣ ΑΙΤΩΛΙΑΣ ΚΑΙ ΑΚΑΡΝΑΝΙΑΣ

Ἔχοντας ὑπόψη: 1) τὶς διατάξεις τοῦ Ν. 3200/55 «περὶ Διοικητικῆς ἀποκεντρώσεως», 2) τὶς διατάξεις τοῦ ἀπὸ 20.6.55 Β.Δ/τος «περὶ ἐξαιρέσεως ἀπὸ τῆς κατὰ τὴν παρ. 1 τοῦ ἄρθρου 1 τοῦ Ν. 3200/55 ἁρμοδιότητος τοῦ Ὑπουργείου Δημοσίων Ἔργων», 3) τὶς διατάξεις τοῦ 863/1970 Β.Δ/τος «περὶ διαρθρώσεως τοῦ Ὑπουργείου Συγκοινωνιῶν καὶ Δημ. Ἔργων», ὅπως τοῦτο τροποποιήθηκε μὲ τὸ 572/67 Β.Δ/μα, 4) τὶς διατάξεις τοῦ 532/70 Ν.Δ/τος «περὶ διοικητικῆς ἀποκεντρώσεως», 5) τὶς διατάξεις τοῦ 712/70 Β.Δ/τος, ὅπως τροποποιήθηκε καὶ συμπληρώθηκε μὲ τὰ ὑπ' ἀριθ. 677/71 καὶ 198/72 Β.Δ/τα, 6) τὴ Α7/16/11/7.10.70 κοινὴ ἀπόφαση τῶν Ὑπουργῶν περὶ ὀργανώσεως τῶν Περιφ/κῶν Ὑπηρεσιῶν τοῦ ΥΠ Δ.Ε., 7) τὴ Α9/1-8/3/9.8.71 κοινὴ ἐγκύκλιο τῶν Πρωθυπουργοῦ, Ἀντιπροέδρου καὶ Ὑπουργοῦ τῶν Ἐσωτερικῶν «περὶ ὀργανώσεως τῶν Νομαρχιῶν», 8) τὶς διατάξεις τοῦ ἀπὸ 17.7.23 Β.Δ. «περὶ σχεδίων πόλεων κλπ», 9) τὴν Ε34/77 ἐγκύκλιο ΥΠ Δ.Ε. ἀναφορικὰ μὲ ἰδιωτικοὺς δρόμους ποὺ ὑπάρχουν πρὶν τὸ ἔτος 1923, 10) τὰ 7515/1906, 18679/1915, 11500/1921, 1103/1929, 17469/1932 καὶ 11815/1949 συμβόλαια, ἀπὸ τὰ ὁποῖα προκύπτει ὅτι ἡ δίοδος προϋπῆρχε τοῦ ἔτους 1923, 11) τὸ γεγονὸς ὅτι ἡ ἀνωτέρω δίοδος εἶναι καὶ διατηρητέα, 12) τὴ σύμφωνη γνώμη τοῦ Νομ/κοῦ Συμβουλίου Δ.Ε. ποὺ διατυπώθηκε στὸ 1/79 (θέμα 13ο) πρακτικὸ αὐτοῦ, 13) τὴν Ε.Σ. 33576/75/21.1.1976 ἀπόφαση τοῦ Νομάρχη Αἰτωλ/νίας «περὶ ἀναθέσεως ἀσκήσεως μέρους ἁρμοδιοτήτων Νομάρχου ὑπὸ τὴν ἔνδειξιν ἐντολῇ Νομάρχου», ἀποφασίζουμε:

Ἀναγνωρίζουμε ὅτι προϋπάρχει τοῦ ἔτους 1923, ἡ δίοδος ποὺ βρίσκεται στὸ 215 Ο.Τ. τοῦ ρυμοτομικοῦ σχεδίου τῆς πόλεως Ἀγρινίου καὶ κρίνεται αὐτὴ ὡς διατηρητέα. Ἡ δίοδος αὐτὴ φαίνεται στὸ τοπογραφικὸ διάγραμμα τοῦ ἀρχιτ. μηχ/κοῦ Φωτ. Κατσαροῦ, ποὺ συνοδεύει τὴν παροῦσα ἀπόφαση.

Ἡ ἀπόφαση αὐτὴ νὰ δημοσιευθεῖ στὴν Ἐφημερίδα τῆς Κυβερνήσεως.

Μεσολόγγι, 15 Ὀκτωβρίου 1979

Μὲ Ἐντολὴ Νομάρχη
Ὁ Προϊστάμενος Δ.Τ.Υ.
ΣΩΤ. ΛΑΜΠΡΟΠΟΥΛΟΣ

ΤΟΠΟΓΡΑΦΙΚΟΝ ΔΙΑΓΡΑΜΜΑ ΚΛ. 1:200
ΤΜΗΜΑΤΟΣ ΕΠΙ ΤΗΣ ΟΔΟΥ ΑΡΙΣΤΟΤΕΛΟΥΣ ΒΑΛΑΩΡΙΤΟΥ
ΕΙΣ ΑΓΡΙΝΙΟΝ Ο.Τ. 215

ΕΜΒΑΔΟΜΕΤΡΗΣΙΣ


ΕΜΒ(ΑΒ... Α) = ½(11,30×11,70) + ½(22,30×15,20) + ½(14,65×0,3) + ½(21,95×11,50)

ΟΡΟΙ ΔΟΜΗΣΕΩΣ


ΠΡΟΣΩΠΟΝ	10
ΒΑΘΟΣ	15
ΕΜΒ.	200
ΚΑΛΥΨΙΣ	70%
ΟΡΟΦΟΙ	4
ΥΨΟΣ	15,20
ΣΥΣΤΗΜΑ	ΣΥΝΕΧΕΣ

ΑΓΡΙΝΙΟΝ ΑΠΡΙΛΙΟΣ 1978

Ο ΜΗΧΑΝΙΚΟΣ

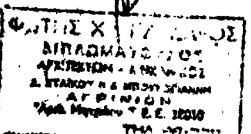

ΟΔΟΣ
ΙΔΙΟΚΤ. Θ. ΓΟΥΝΑΡΗ
ΙΔΙΟΚΤ. ΧΑΒΕΛΛΑ
ΙΔΙΟΚΤ. ΧΑΒΕΛΛΑ
ΙΔΙΟΚΤ. ΝΗΛΑ
ΙΔΙΟΚΤ. ΑΦΩΝ ΧΑΒΕΛΛΑ
ΙΔΙΟΚΤ. Ν. ΚΑΒΓΙΟΥΛΑ
ΛΜ
Ο.Τ. 215
ΙΔΙΟΚΤ. ΑΦΩΝ ΛΙΓΔΑ
ΛΜ
ΟΔΟΣ ΑΦΩΝ ΚΕΝΤΡΟΥ ΠΛ. 10 Μ.
ΟΔΟΣ ΑΡΙΣΤΟΤΕΛΟΥΣ
Α Β Γ Δ Ε

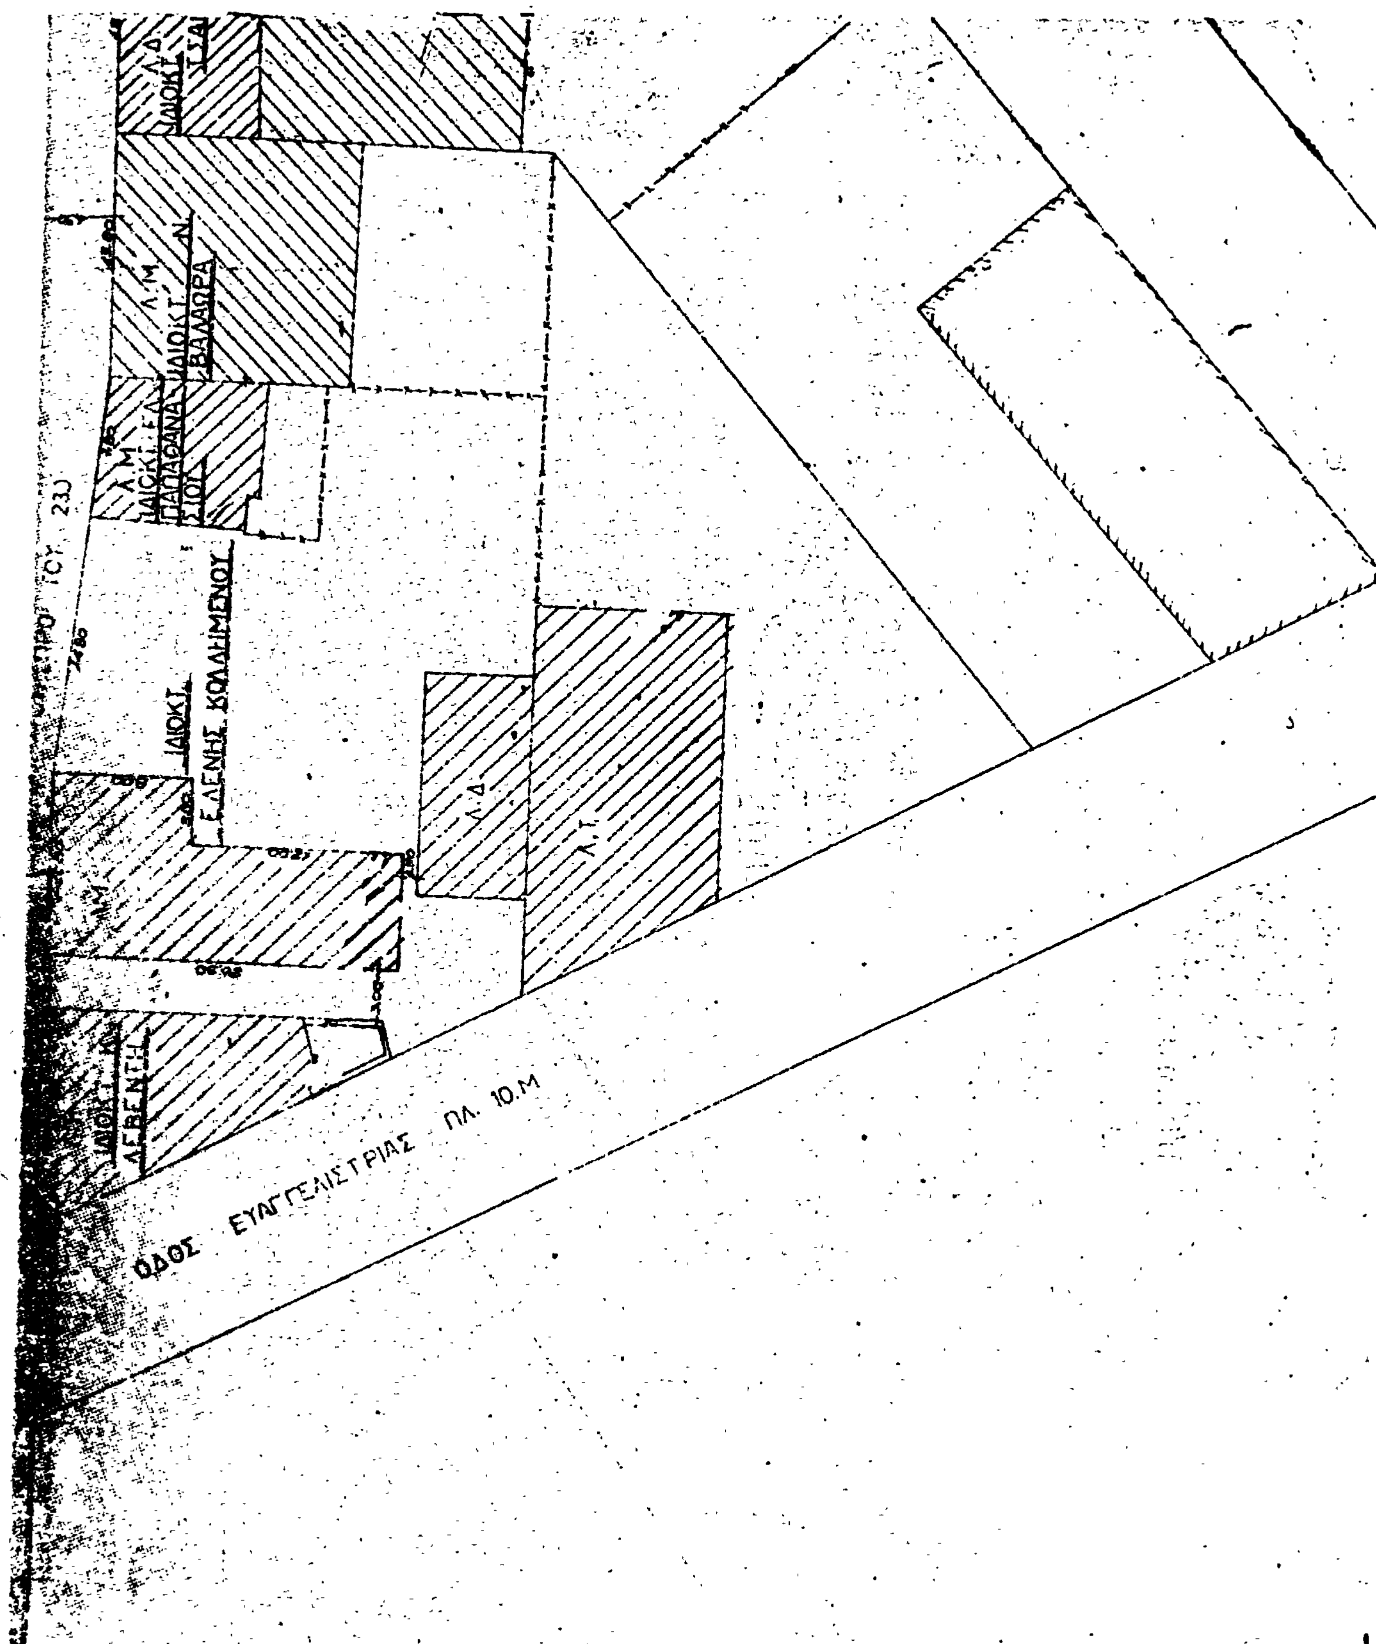
ΟΔΟΣ ΕΥΑΓΓΕΛΙΣΤΡΙΑΣ ΠΛ. 10.Μ
ΙΔΙΟΚΤ.
Λ.Δ
Λ.Τ
Λ.Μ


ΕΘΕΩΡΗΘΗ

ΑΛΛΑΜΑ ΠΛ. 9,00 Μ

ΙΔΙΟΚΤ. ΠΑΠΑΙΩΑΝΝΟΥ

ΙΔΙΟΚΤ. Ν. ΠΑΠΑΙΩΑΝΝΟΥ

Ν. Δ.

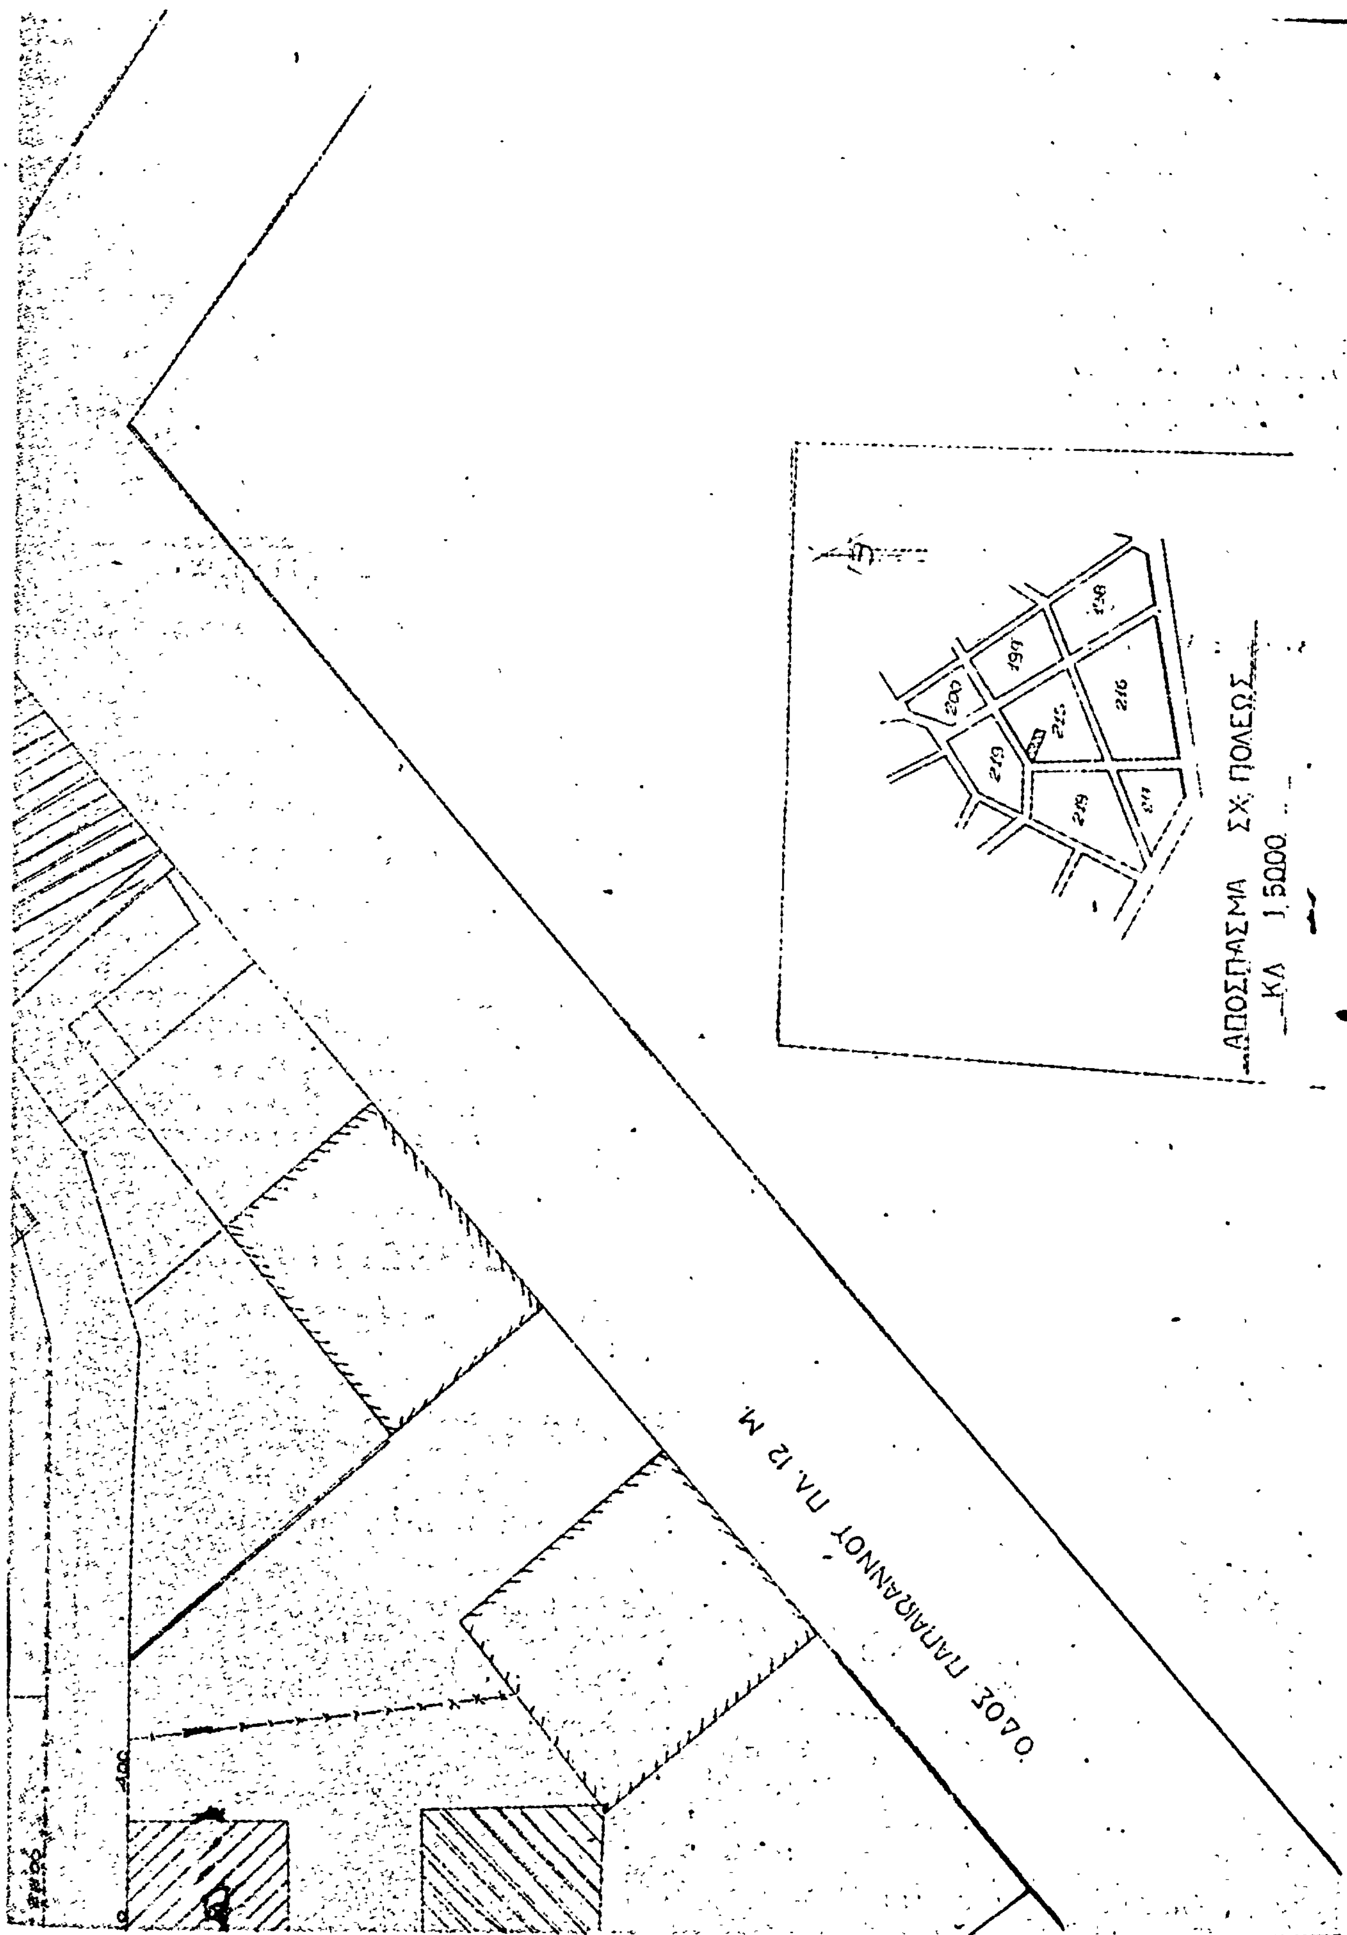
ΟΔΟΣ ΠΑΠΑΙΩΑΝΝΟΥ ΠΛ. 12 Μ.
ΑΠΟΣΠΑΣΜΑ ΣΧ. ΠΟΛΕΩΣ
ΚΛ. 1:5000

ΑΝΑΚΟΙΝΩΣΕΙΣ

(3)

Περὶ εἰδοποιήσεως τῆς γενομένης παρακαταθέσεως ἀποζημιώσεως δι' ἀναγκαστικὴν ἀπαλλοτρίωσιν χώρου κειμένου ἐντὸς τοῦ Δήμου Ψαχνῶν Εὐβοίας.

Οἱ Ἀντώνιος Ματράκας καὶ Βασίλειος Ζήσης, κάτοικοι Ψαχνῶν, γνωστοποιοῦν πρὸς ἅπαντας τοὺς ἐνδιαφερομένους ὅτι πρὸς συντέλεσιν ἀναγκαστικῆς ἀπαλλοτριώσεως πρὸς ἐφαρμογὴν τοῦ σχεδίου τῆς πόλεως Ψαχνῶν, χώρου κειμένου ἐντὸς τοῦ Δήμου τούτου κηρυχθείσης διὰ τῆς ὑπ' ἀριθμὸν 4/72 πράξεως τοῦ Πολεοδομικοῦ Γραφείου Ν. Εὐβοίας, κατέθεσαν εἰς τὸ Ταμεῖον Παρακαταθηκῶν καὶ Δανείων Χαλκίδος τὴν σχετικὴν ἀποζημίωσιν ὡς αὕτη καθωρίσθη διὰ τῆς ὑπ' ἀριθμὸν 631/79 ἀποφάσεως τοῦ Μονομελοῦς Πρωτοδικείου Χαλκίδος, ἐκδοθέντος τοῦ ὑπ' ἀριθμὸν 10804/19.11.1979 γραμματίου ἔχοντος οὕτως:

ΤΑΜΕΙΟΝ ΠΑΡΑΚΑΤΑΘΗΚΩΝ ΚΑΙ ΔΑΝΕΙΩΝ

Γραφεῖο Παρακαταθηκῶν Χαλκίδος

Γραμμάτιο συστάσεως Παρακαταθήκης

Ποσοῦ δραχμῶν 20.400

Ἀριθ. 10804

1) Ἀντώνιος Ματράκας καὶ 2) Βασίλειος Κ. Ζήσης ὡς διάδοχοι Κληρ. Δούβαλη, Ψαχνὰ Εὐβοίας, κατέθεσαν στὸ Ταμεῖο Παρακαταθηκῶν καὶ Δανείων δραχμὰς εἴκοσι χιλιάδας τετρακοσίας διὰ τὴν κατωτέρω αἰτία ὡς προσωρινὴ τιμὴ μονάδος ἀποζημιώσεως κατόπιν τῆς ὑπ' ἀριθ. 631/79 ἀποφάσεως Μονομελοῦς Πρωτοδικείου Χαλκίδος τῆς διὰ τὸ ἀπαλλοτριωθὲν τμῆμα ὑπὸ τὰ στοιχεῖα Α Α'' Ζ' Ζ Α' ἐμβαδοῦ 5.10 τ.μ., τῆς ὑπ' ἀριθ. 4/8.4.72 πράξεως ἀναλογισμοῦ καὶ προσκυρώσεως τοῦ Πολεοδομικοῦ Γραφείου Ν. Εὐβοίας ἀποδοτέας εἰς τοὺς διὰ δικαστικῆς ἀποφάσεως ἀναγνωρισθησομένους δικαιούχους αὐτῆς.

Ὁ Διαχειριστὴς τοῦ Γραφείου Παρακαταθηκῶν
ΦΡΑΓΚΙΣΚΟΣ ΑΝΥΦΑΝΤΗΣ

Ἐν Χαλκίδι τῇ 19 Νοεμβρίου 1979

Ὁ Προϊστάμενος τοῦ Γραφείου Παρακαταθηκῶν
ΒΑΣΙΛΕΙΟΣ ΠΑΠΑΔΟΠΟΥΛΟΣ

Ἐν Ἀθήναις τῇ 20 Νοεμβρίου 1979

Ὁ πληρεξούσιος Δικηγόρος
ΠΕΤΡΟΣ Ν. ΓΡΕΤΟΣ

(Ἀριθ. τριπλ. ΙΘ' Ταμ. Εἰσπρ. Ἀθηνῶν 51109/79)

ΑΠΟ ΤΟ ΕΘΝΙΚΟ ΤΥΠΟΓΡΑΦΕΙΟ